


PLANTA BAJA

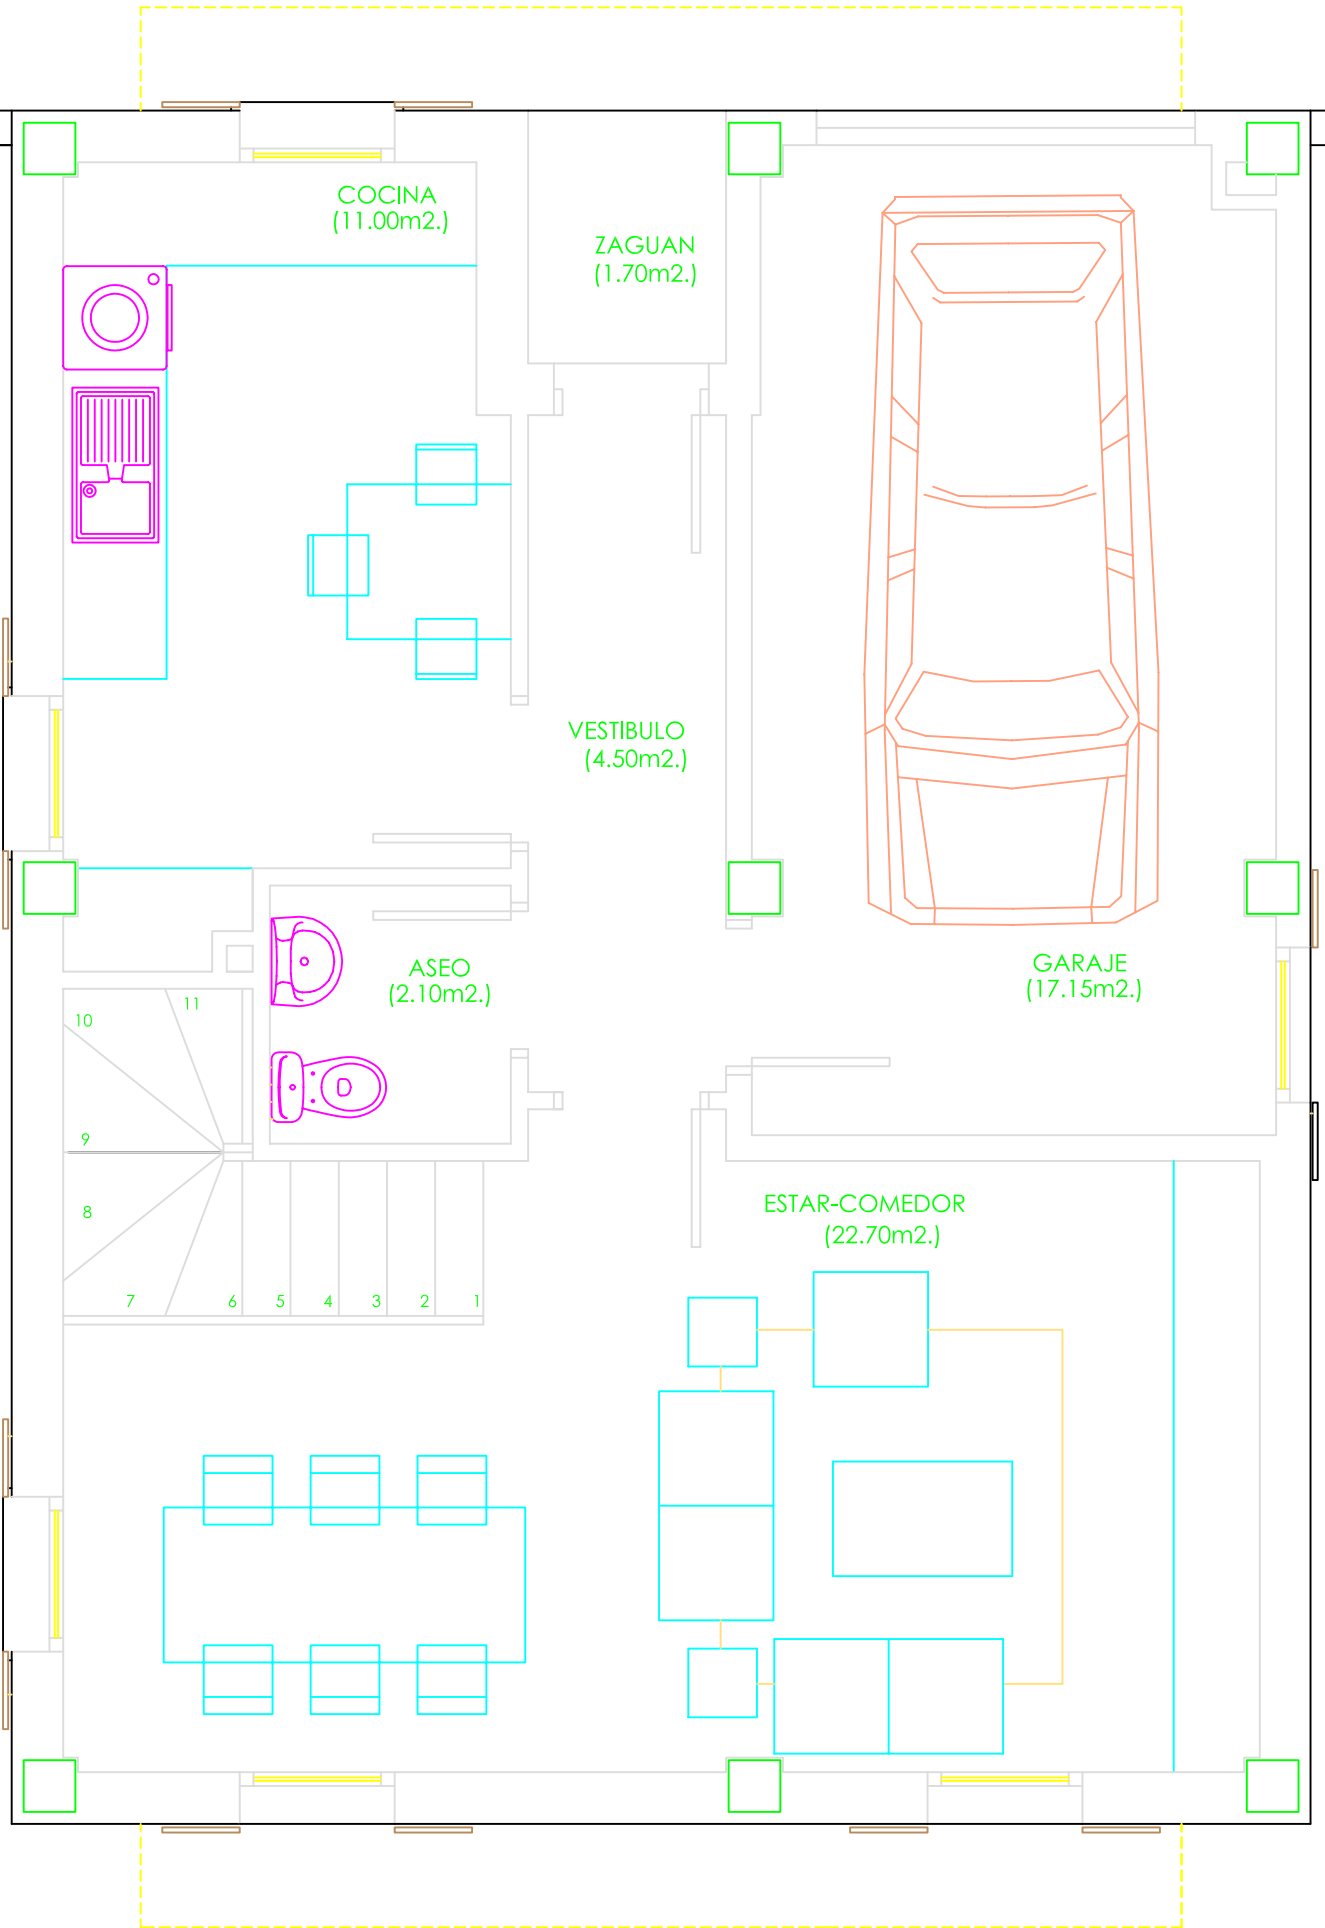

SUPERFICIE ÚTIL TOTAL120.95m²
SUPERFICIE CONSTRUIDA TOTAL150.00m²

SUPERFICIE PARCELA400.00m²