


PLANTA 1ª

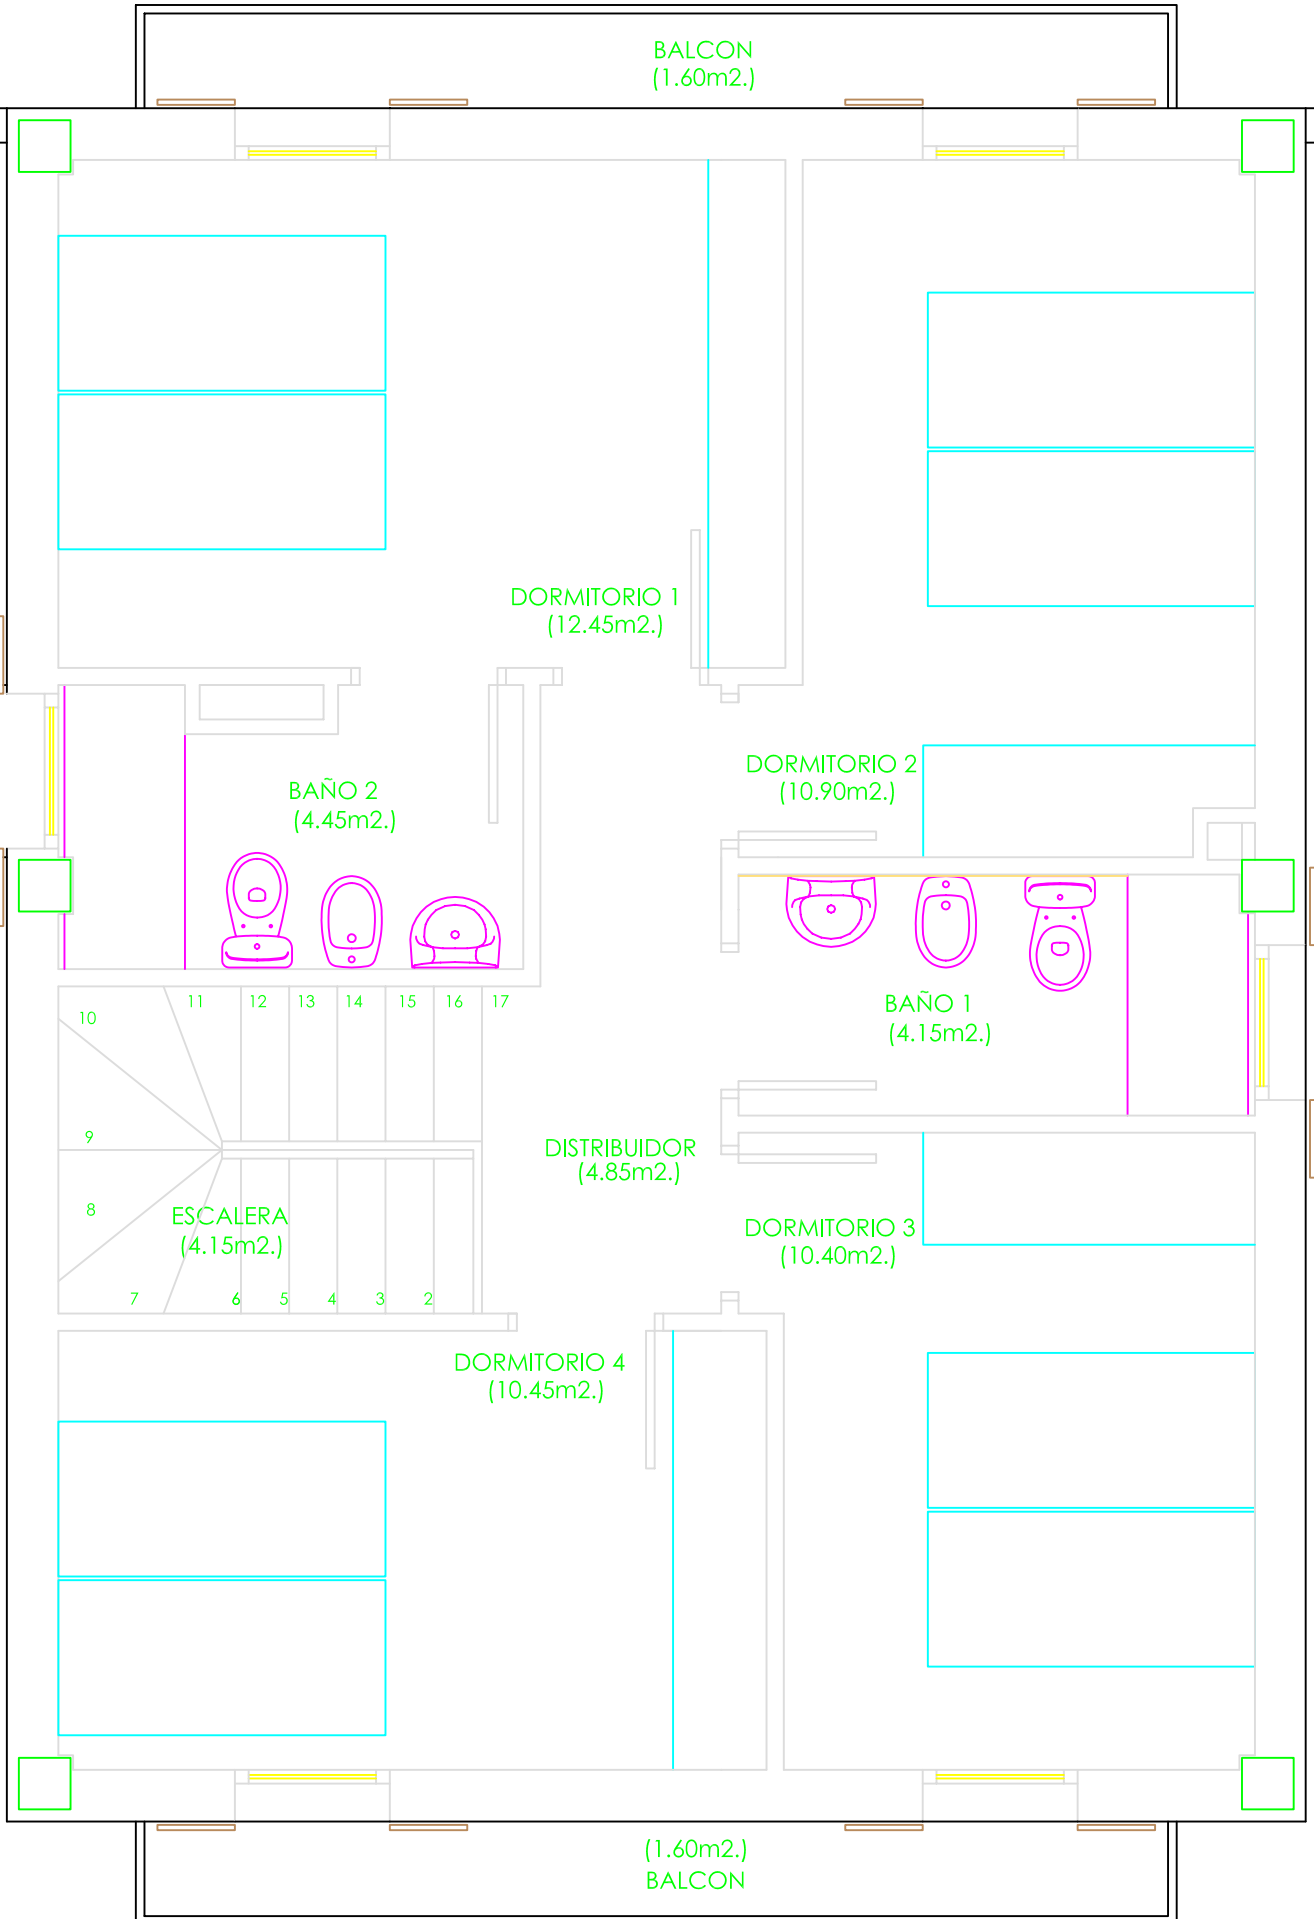

SUPERFICIE ÚTIL TOTAL	120.95m ²
SUPERFICIE CONSTRUIDA TOTAL	150.00m ²

SUPERFICIE PARCELA	400.00m ²
--------------------------	----------------------